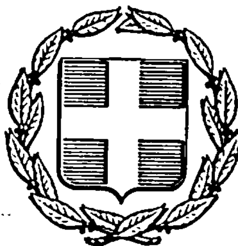


ΕΦΗΜΕΡΙΣ ΤΗΣ ΚΥΒΕΡΝΗΣΕΩΣ
ΤΗΣ ΕΛΛΗΝΙΚΗΣ ΔΗΜΟΚΡΑΤΙΑΣ

ΑΘΗΝΑ 24 ΣΕΠΤΕΜΒΡΙΟΥ 1985 | ΤΕΥΧΟΣ ΤΕΤΑΡΤΟ | ΑΡΙΘΜΟΣ ΦΥΛΛΟΥ 531

ΠΕΡΙΕΧΟΜΕΝΑ

ΠΟΛΕΟΔΟΜΙΑ

ΑΠΟΦΑΣΕΙΣ

ΠΟΛΕΟΔΟΜΙΑ

ΑΠΟΦΑΣΕΙΣ

Αριθ. 8905/ΕΠΑ 2654 (1)

Τροποποίηση στο Ο.Τ 67 (59 βάσει κωδικοποίησης) της Ιστιαίας.

Ο ΝΟΜΑΡΧΗΣ ΕΥΒΟΙΑΣ

Έχοντας υπόψη :

1. Τις διατάξεις του Α.Ν. 314/68 «περί παροχής στον Υπουργό Β. Ελλάδας και τους Νομάρχες αρμοδιοτήτων επί θεμάτων εγκρίσεων επεκτάσεων ή τροποποιήσεων σχεδίων, πόλεων, κωμών κ.λ.π. ως ετροποποιήθησαν με το 1018/71 Ν.Δ/γμα.

2. Τις διατάξεις του από 17.7.83 Ν. Δ/γματος «περί σχεδίων πόλεων κ.λ.π.».

3. Τις διατάξεις του Ν.Δ. 305/47 και του Ν.Δ. 690/48 «περί τροποποιήσεως των περί σχεδίων πόλεων διατάξεων.

4. Το από 30.11.58 Δ/γμα Ρυμοτομίας σχεδίου πόλεως Ιστιαίας.

5. Τις 79/84 και 57/85 αποφάσεις Δημοτικού Συμβουλίου Ιστιαίας.

6. Την 6896 ΕΠΑ 2442 /27.6.85 εισήγηση του γραφείου ΕΠΑ του Τ.Π. και Π.Ε. Ν. Ευβοίας προς το ΣΧΟΠ Νομού Ευβοίας,

7. Τη γνωμοδότηση με αριθμό 1 του πρακτικού 42 της 15.7.85 του ΣΧΟΠ, αποφασίζουμε :

Εγκρίνουμε τον ιδιωτικό δρόμο στο Ο.Τ. 67 (59 βάσει Κωδικοποίησης) του ρυμοτομικού σχεδίου Ιστιαίας, όπως φαίνεται με κόκκινο μολύβι στο τοπογρ. διάγραμμα του από Αύγουστο 83 πορ. Μηχανικού Θανάση Αναλυτή, και θεωρημένο από την Προϊσταμένη του ΤΠ και ΠΕ Ν. Ευβοίας.

Χαλκίδα, 23 Αυγούστου 1985

Ο Νομάρχης
ΕΥΤΥΧΗΣ ΚΟΝΤΟΜΑΡΗΣ

ΤΟΠΟΓΡΑΦΙΚΟ ΔΙΑΓΡΑΜΜΑ

αποτυπωσεως των οικοπεδων ΑΒΓΔΕΖΗΘΙΚΑ και ΑΒΓΔΈΖΉΘΊΚΛΗΝΑ μετα των κτισματων ιδιοκτησιας Παπαδοπουλου Μαρια ως και του κοινοχρηστου τεμαχιου ΛΜΝΙΘΒΆΚΉΞΛ εντος του Ο.Τ του ρυμοτομικου σχεδιου της πολεως Ιστιαιας Ευβοιας.

Συνοδευει την υπ' αρ. 8905/ ΕΠΑ 2654/23-8-85 αποφαση του Νομαρχη Ευβοιας.
Χαλκιδα 26-8-85
Εθεωρηθη
Η Προϊσταμενη
Ε. ΠΑΤΣΟΥΚΑ
αρχ. μ/ 2° β

ΚΛΙΜΑΞ 1:200

Ο.Τ κεα 62

Ο.Τ 67 Κεα 59

Ο.Τ. κεα. 60

Λ.Δ. Ματσαγκας Αντωνιος

Υποστεγο

Ξυλουργειο

Λ.Μ

Δ. Γιαπί Ματσαγκας Δημητριος

Λ.Δ. Ματσαγκας Αποστολος

Λ.Μ. Ματσαγκας Αποστολος

Λ.Μ.

φρεαρ

ΥΠΟΜΝΗΜΑ

Εμβαδον ΑΒΓΔΕΖΗΘΙΚΑ = 137 m^2
Εμβαδον ΑΒΓΔΈΖΉΘΊΚΛΗΝΑ = 111 m^2
Εμβαδον ΛΜΝΙΘΒΆΚΉΞΛ = 135 m^2

Το παρον τοπογραφικο

ΙΣΤΙΑΙΑ ΑΥΓΟΥΣΤΟΣ 1983
ο συνταξας

Αριθ. 3330 (2)

Έγκριση ρυμοτομικού σχεδίου Τοξοτών Ν. Ξάνθης (Κύρωση του ρυμοτομικού σχεδίου της διανομής του 1981 του Υπουργείου Γεωργίας για τον εν λόγω οικισμό).

Ο ΝΟΜΑΡΧΗΣ ΞΑΝΘΗΣ

Έχοντας υπόψη:

1. Τις διατάξεις:

α) Του από 17.7.1923 Ν.Δ. «περί σχεδίων πόλεων, κωμών και συνοικισμών του Κράτους και ανεγέρσεως αυτών».

β) Του Β.Δ. 712/70, όπως τροποποιήθηκε με τα 677/71 και 198/1972 Β.Δ.

γ) Του Ν. 3200/55 «περί Διοικητικής αποκεντρώσεως» όπως έχει συμπληρωθεί και τροποποιηθεί μεταγενέστερα

δ) Του άρθρου 38 του Ν. 1337/83.

ε) Του από 2.5.85 Π.Δ/τος ΦΕΚ 225Δ/14.5.85 «περί μεταβίβασης στους Νομάρχες αρμοδιοτήτων για την έγκριση και τροποποίηση ρυμοτομικών σχεδίων καθώς και όρων και περιορισμών δόμησης αγροτικών οικισμών».

2. Την υπ' αρ. 44/85 απόφαση του κοινοτικού συμβουλίου υπέρ της έγκρισης του ρυμοτομικού σχεδίου και το γεγονός ότι δεν υπεβλήθη καμιά ένσταση κατά της απόφασης αυτής (βεβαίωσης της κοινότητας 1316/2.8.85).

3. Την με αριθμό 14/85 γνωμοδότηση του συμβουλίου ΧΟΠ της Νομαρχίας, αποφασίζουμε:

Εγκρίνουμε το ρυμοτομικό σχέδιο Τοξοτών κυρώνοντας έτσι το ρυμοτομικό διάγραμμα της διανομής του 1981 του Υπουργείου Γεωργίας και καθορίζουμε σαν όρους δόμησης τους γενικούς που ισχύουν για τους αγροτικούς οικισμούς δηλ. σύστημα πτερύγων, ποσοστό κάλυψης 50%.

Ξάνθη, 23 Αυγούστου 1985

Ο Νομαρχών Δ/ντής
ΕΥΘ. ΒΕΛΩΝΙΑΣ

ΥΠΟΥΡΓΕΙΟΝ ΓΕΩΡΓΙΑΣ
ΤΟΠΟΓΡΑΦΙΚΗ - ΕΠΙΘΕΩΡΗΣΗ Α.Μ.Θ.

ΣΥΝΟΙΚΙΣΜΟΣ ΤΟΞΟΤΑΙ ΞΑΝΘΗΣ

ΣΥΜΠΛΗΡΩΜΑΤΙΚΗ ΔΙΑΝΟΜΗ 1981

Ι
Ανεξάρτητον

Συνοδεύει το με αρ 14/85 γνωμοδότηση του Σ.Χ.Ο.Π.


Συνοδεύεται των με αρ. πρ. απόφαση κ. Νομάρχη.


ΣΥΜΒΟΥΛΙΟ ΧΩΡΟΤΑΞΙΑΣ, ΟΙΚΙΣΜΟΥ & ΠΕΡΙΒΑΛΛΟΝΤΟΣ
ΝΟΜΟΥ ΞΑΝΘΗΣ

Το σχέδιο αυτό εξετάστηκε στις 7 Μαρτίου 1985
Εγκρίθηκε σύμφωνα με την με αριθμό 14/85
γνωμοδότηση του.

Ο πρόεδρος	Η γραμματέας	Τα μέλη
		1.
		2. Μ. Τοπαλίδης
		3.
		4.
		5.
		6.

ΕΓΚΡΙΝΕΤΑΙ
Ο Νομάρχης Ξάνθης

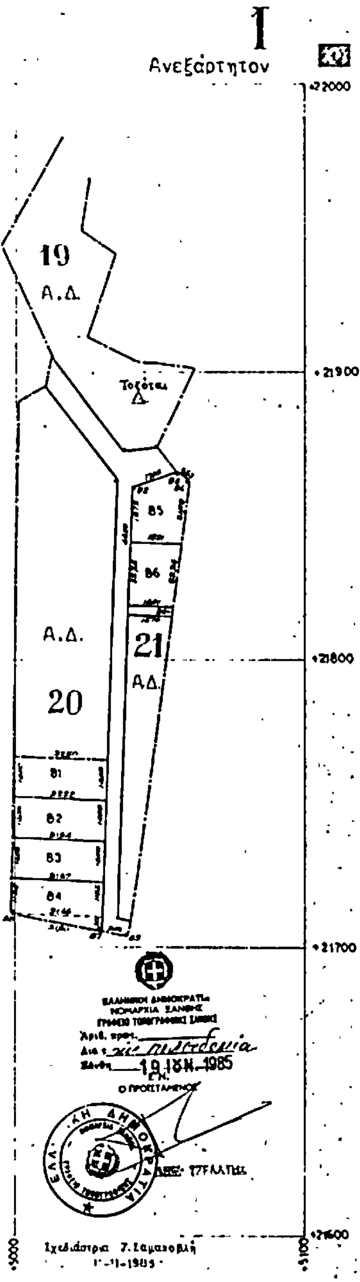


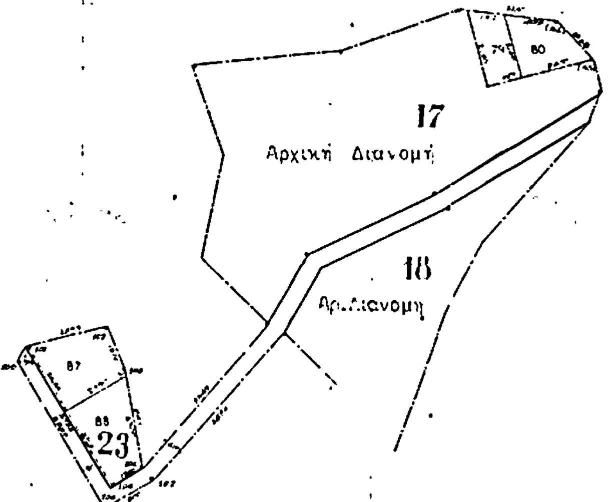



ο Πρόεδρος της Κοινότητας

Συνοδεύει η απόφαση 44

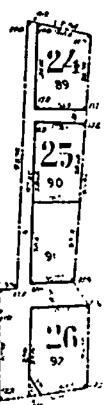

Αριθ. 3238 (3)

Τροποποίηση του ρυμοτομικού σχεδίου πόλεως Πτολεμαΐδας στην οδό Παλαιών Πατρών Γερμανού μεταξύ των Ο.Τ. 351.352 και 353, 355.

Ο ΝΟΜΑΡΧΗΣ ΚΟΖΑΝΗΣ

'Εχοντας υπόψη :

1. Το Ν.Δ. της 17.7.1923 για τα σχέδια πόλεων.

2. Το 1018/1.11.1971 του Δ/τος 314/1968 (ΦΕΚ 47) και Ν. 1512/1985 (ΦΕΚ 4Δ) αρ. 8 παρ. 15 (που τροποποίησε την παρ. 2 του άρθρου 33 του Ν. 1337/1983 για τις αρμοδιότητες Νομαρχών).

3. Το Π.Δ. 443/2.11.1983 (ΦΕΚ 16ΓΔ/17.11.83) για μεταβίβαση αρμοδιοτήτων εγκρίσεων κ.λ.π. ρυμ/κών σχεδίων στους Νομάρχες.

4. Το Δ9/1 - 8/3/9.9.1971 Κοινή απόφαση Υπουργών Προεδρείας και Εσωτερικών για την οργάνωση Νομαρχών.

5. Την Ν. 1032/80 για ίδρυση ΧΟΠ.

6. Το Ν.Δ. 8/9.6.73 «περί ΓΟΚ».

7. Τα Β.Δ. 712/70, 677/71, 198/72 για τη διοικητική αποκέντρωση όπως ισχύουν σήμερα.

8. Το Π.Δ. από 21.10.77 (ΦΕΚ 477Δ/22.11.77) για την αναθεώρηση και επέκταση του ρυμοτομικού σχεδίου Πτολεμαΐδας κ.λ.π. (όροι δόμησης).

'Εχοντας ιδεί :

α) Την απόφαση 327/1979 του Δημοτικού Συμβουλίου Πτολεμαΐδος με την οποία προτείνεται η έγκριση της τροποποίησης του ρυμοτομικού σχεδίου Πτολεμαΐδας, στην οδό Παλαιών Πατρών Γερμανού μεταξύ των Ο.Τ 351, 352 και 353, 355.

β) Την από 1.7.85 εισήγηση του Τμήματος Πολεοδομίας και ΠΕ της Νομαρχίας μας για την έγκριση της υπόψη τροποποίησης.

γ) Τη σύμφωνη γνωμοδότηση του Νομαρχιακού Συμβουλίου ΧΟΠ της Νομαρχίας μας που διατυπώθηκε στο 1ο θέμα της 9ης συνεδρίασης της 16.7.85 και επειδή με την υπόψη τροποποίηση δεν θίγεται το βασικό οδικό δίκτυο, δεν μειώνονται κοινωφελείς ή κοινόχρηστοι χώροι, λαμβάνονται υπόψη λόγοι κυκλοφοριακοί καθώς και ιδιωτικά δίκτυα, αποφασίζουμε :

Εγκρίνουμε την τροποποίηση του ρυμοτομικού σχεδίου πόλεως Πτολεμαΐδος στην οδό Παλαιών Πατρών Γερμανού μεταξύ των Ο.Τ 351, 352 και 353, 355 όπως φαίνεται στο διάγραμμα το θεωρημένο από 20.8.85 από το Τμήμα Πολεοδομίας και ΠΕ της Νομαρχίας μας που συνοδεύει την απόφαση αυτή και αποτελεί μέρος της.


Κοζάνη, 20 Αυγούστου 1985

Ο ΝΟΜΑΡΧΗΣ
ΘΕΟΔΩΡΟΣ ΧΑΛΑΤΣΗΣ


Το παρον τοπογραφικο διαγραμμα συνοδευει την υπ. αρ. 327/79 αποφαση του δημοτικου συμβουλιου συνημμενα στο υπ. αρ. 8941/79 εγγραφο Δημου Πτολ/δας

ΠΤΟΛΕΜΑΙΔΑ

Ο ΔΗΜΑΡΧΟΣ

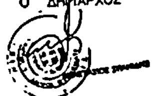

Θεωρηθηκε

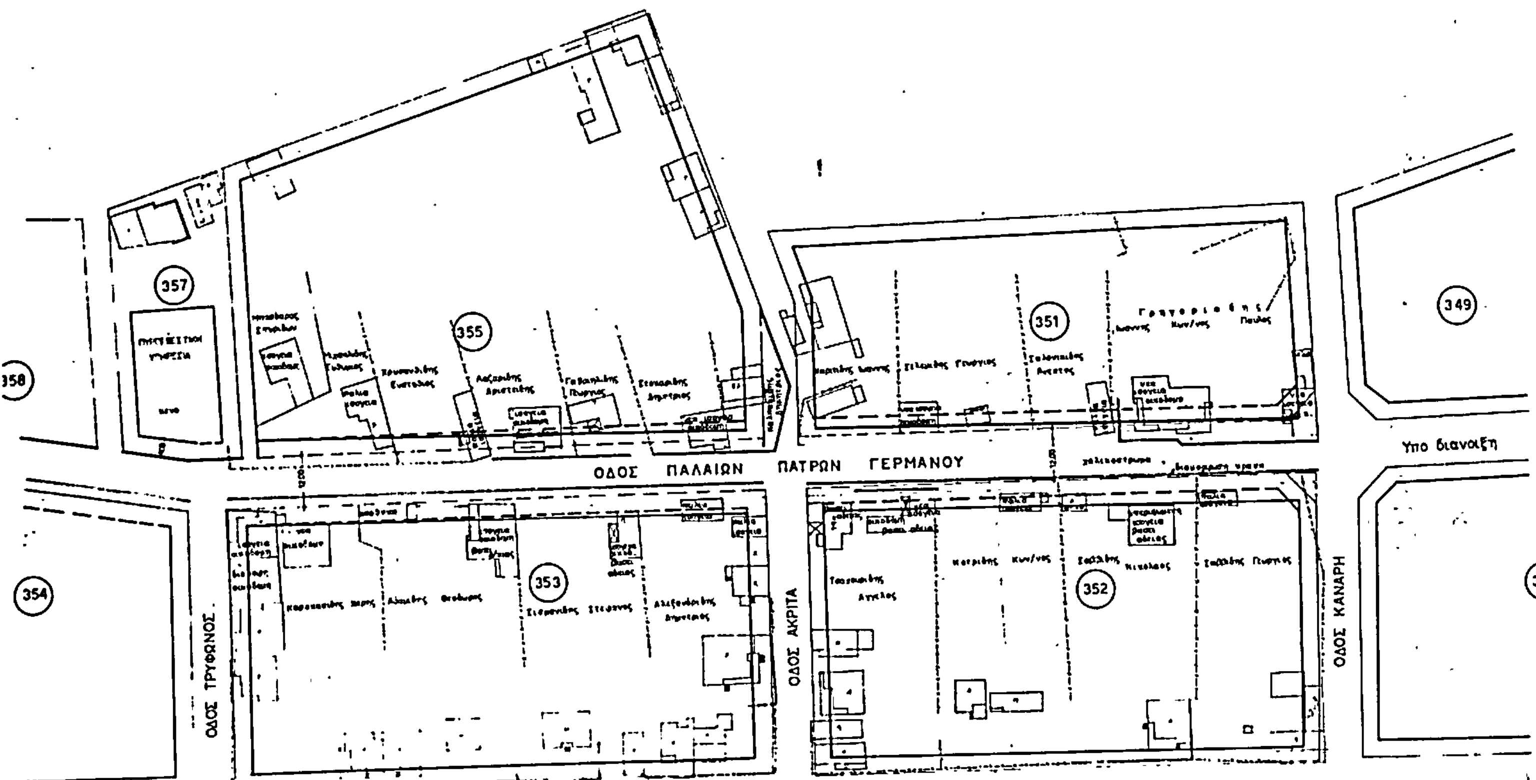

Αριθ. 5217 (4)

Τροποποίηση ρυμοτομικού σχεδίου στην περιοχή Καλλιθέας Μυτιλήνης για την ανέγερση Διδακτηρίου.

Ο ΝΟΜΑΡΧΗΣ ΛΕΣΒΟΥ

Έχοντας υπόψη :

1. Τις διατάξεις του Ν.Δ. της 17.7.1923 «περί σχεδίων πόλεων κλπ. και ειδικότερα εκείνες του ΚΕΦ. Α' αυτού σχετικά με την σύνταξη έγκριση και εφαρμογή σχεδίου πόλεως κ.λ.π.

2. Την υπ' αριθ. 94/1985 απόφαση του Δημοτικού Συμβουλίου Μυτιλήνης που έχει θέση γνωμοδοτήσεως κατ' εφαρμογή των διατάξεων του άρθρου 3 του παραπάνω Ν.Δ.

3. Τις διατάξεις του Π.Δ. 443/9.11.83 (ΦΕΚ 165 Α' 17.11.83) περί μεταβιβάσεως αρμοδιότητας στους Νομάρχες εγκρίσεων τροποποιήσεων ρυμοτομικών σχεδίων και επιβολή προκηπίων.

4. Την σύμφωνη γνωμοδότηση του Συμβουλίου Χ.Ο.Π. Ν. Λέσβου όπως αυτή διατυπώθηκε στο 61 πρακτικό της 17.7.85 συνεδριάσεως για την τροποποίηση του εγκεκριμένου σχεδίου της περιοχής Καλλιθέας Μυτιλήνης, αποφασίζουμε :

Εγκρίνουμε την τροποποίηση όπως προτείνεται και απεικονίζεται στο συνημμένο τοπογραφικό διάγραμμα του Δήμου Μυτιλήνης.

Η τροποποίηση μορφώνει καλύτερα την διάταξη των οικ. τετραγώνων και ανεξαρτητοποιεί τον χώρο του προς ανέγερση Γυμνασίου χωρίς να επιβαρύνει εδαφικά το Δημόσιο.

Η απόφαση αυτή να δημοσιευθεί στην Εφημερίδα της Κυβερνήσεως.

Μυτιλήνη, 19 Αυγούστου 1985

Ο Νομάρχης

Ν. ΣΗΦΟΥΝΑΚΗΣ

ΤΡΟΠΟΠΟΙΗΣΗ ΡΥΜΟΤΟΜΙΚΟΥ ΣΧΕΔΙΟΥ
ΣΤΗΝ ΠΕΡΙΟΧΗ ΚΑΛΛΙΘΕΑΣ
ΓΙΑ ΑΝΕΓΕΡΣΗ ΔΙΔΑΚΤΗΡΙΟΥ

ΚΛ: 1:500

ΟΔΟΣ ΘΕΟΦ. ΧΑΤΖΗΜΙΧΑΗΛ
ΙΩΝ ΒΕΛΟΥΤΣΟΣ
ΑΝΔΡΕΑΣ ΠΑΠΑΔΑΤΟΣ
ΤΜΗΜΑ Οικοπέδου Ο.Σ.Κ.
ΕΛΕΝΗ ΚΑΤΑΠΟΔΗ
πεζόδρομος
ΕΥΣΤΡΑΤΙΟΣ ΜΑΝΗΣ (οικία)
ΕΥΣΤΡΑΤΙΟΣ ΤΣΕΣΜΕΤΖΗΣ (οικία)
ΟΔΟΣ ΤΕΡΠΑΝΔΡΟΥ ΑΝΑΣΤΑΣΙΑΔΗ
ΜΙΚΟΒΟΥΛΟΣ ΦΑΡΑΣΕΛΗΣ (οικία)
ΑΠΟΣΤΟΛΟΣ ΠΕΤΡΕΛΛΗΣ (οικία)
ΓΕΩΡ. ΛΙΝΑΡΔΟΣ (οικόπεδο)
ΙΩΑΝ. ΘΗΒΑΙΟΣ (οικόπεδο)
ΚΛΗΡΟΝΟΜΟΙ Β. και ΒΑΣ. ΙΩΑΝΝΟΥ (οικόπεδο)
ΟΔΟΣ ΟΡΕΣΤΗ ΜΑΝΕΛΛΗ
ΙΑΒ. ΚΑΒΟΥΡΑΣ (οικία)
ΕΡΜΟΛΑΟΣ ΚΕΦΑΛΑΣ (οικία)
ΝΙΚΟΛΑΟΣ ΘΕΟΔΩΡΑΚΗΣ (οικία)
ΚΑΡΑΛΑΜΠΟΣ ΚΑΡΑΤΖΑΝΟΣ (οικία)
ΙΔΙΟΚΤΗΣΙΑ ΔΗΜΟΣΙΟΥ
Β.Κ. 51
(Οικόπεδο Ο.Σ.Κ.)
ΙΔΙΟΚΤΗΣΙΑ ΝΙΚΟΛΑΟΥ ΨΑΡΡΟΥ
ΚΩΝ/ΝΟΣ ΦΑΚΗΣ (Πολυκατοικία)
ΠΑΝΤΕΛΗΣ (Πολυκατοικία)
ΝΙΚΟΛΑΟΣ ΚΑΙ ΠΑΝΑΓΙΩΤΑ ΜΑΔΕΛΛΗ (Πολυκατοικία)
α β γ δ ε ζ
6,00 8,00

ΥΠΟΜΝΗΜΑ
------ Καταργούμενη
—— Προτεινόμενη

ΜΥΤΙΛΗΝΗ 25-4-1985
Ο ΣΥΝΤΑΞΑΣ

ΕΘΕΩΡΗΘΗ
Ο ΔΗΜΑΡΧΟΣ ΜΥΤΙΛΗΝΗΣ



ΕΘΕΩΡΗΘΗ
Ο Προϊστάμενος ΤΠ-ΠΕ
23.8.85

